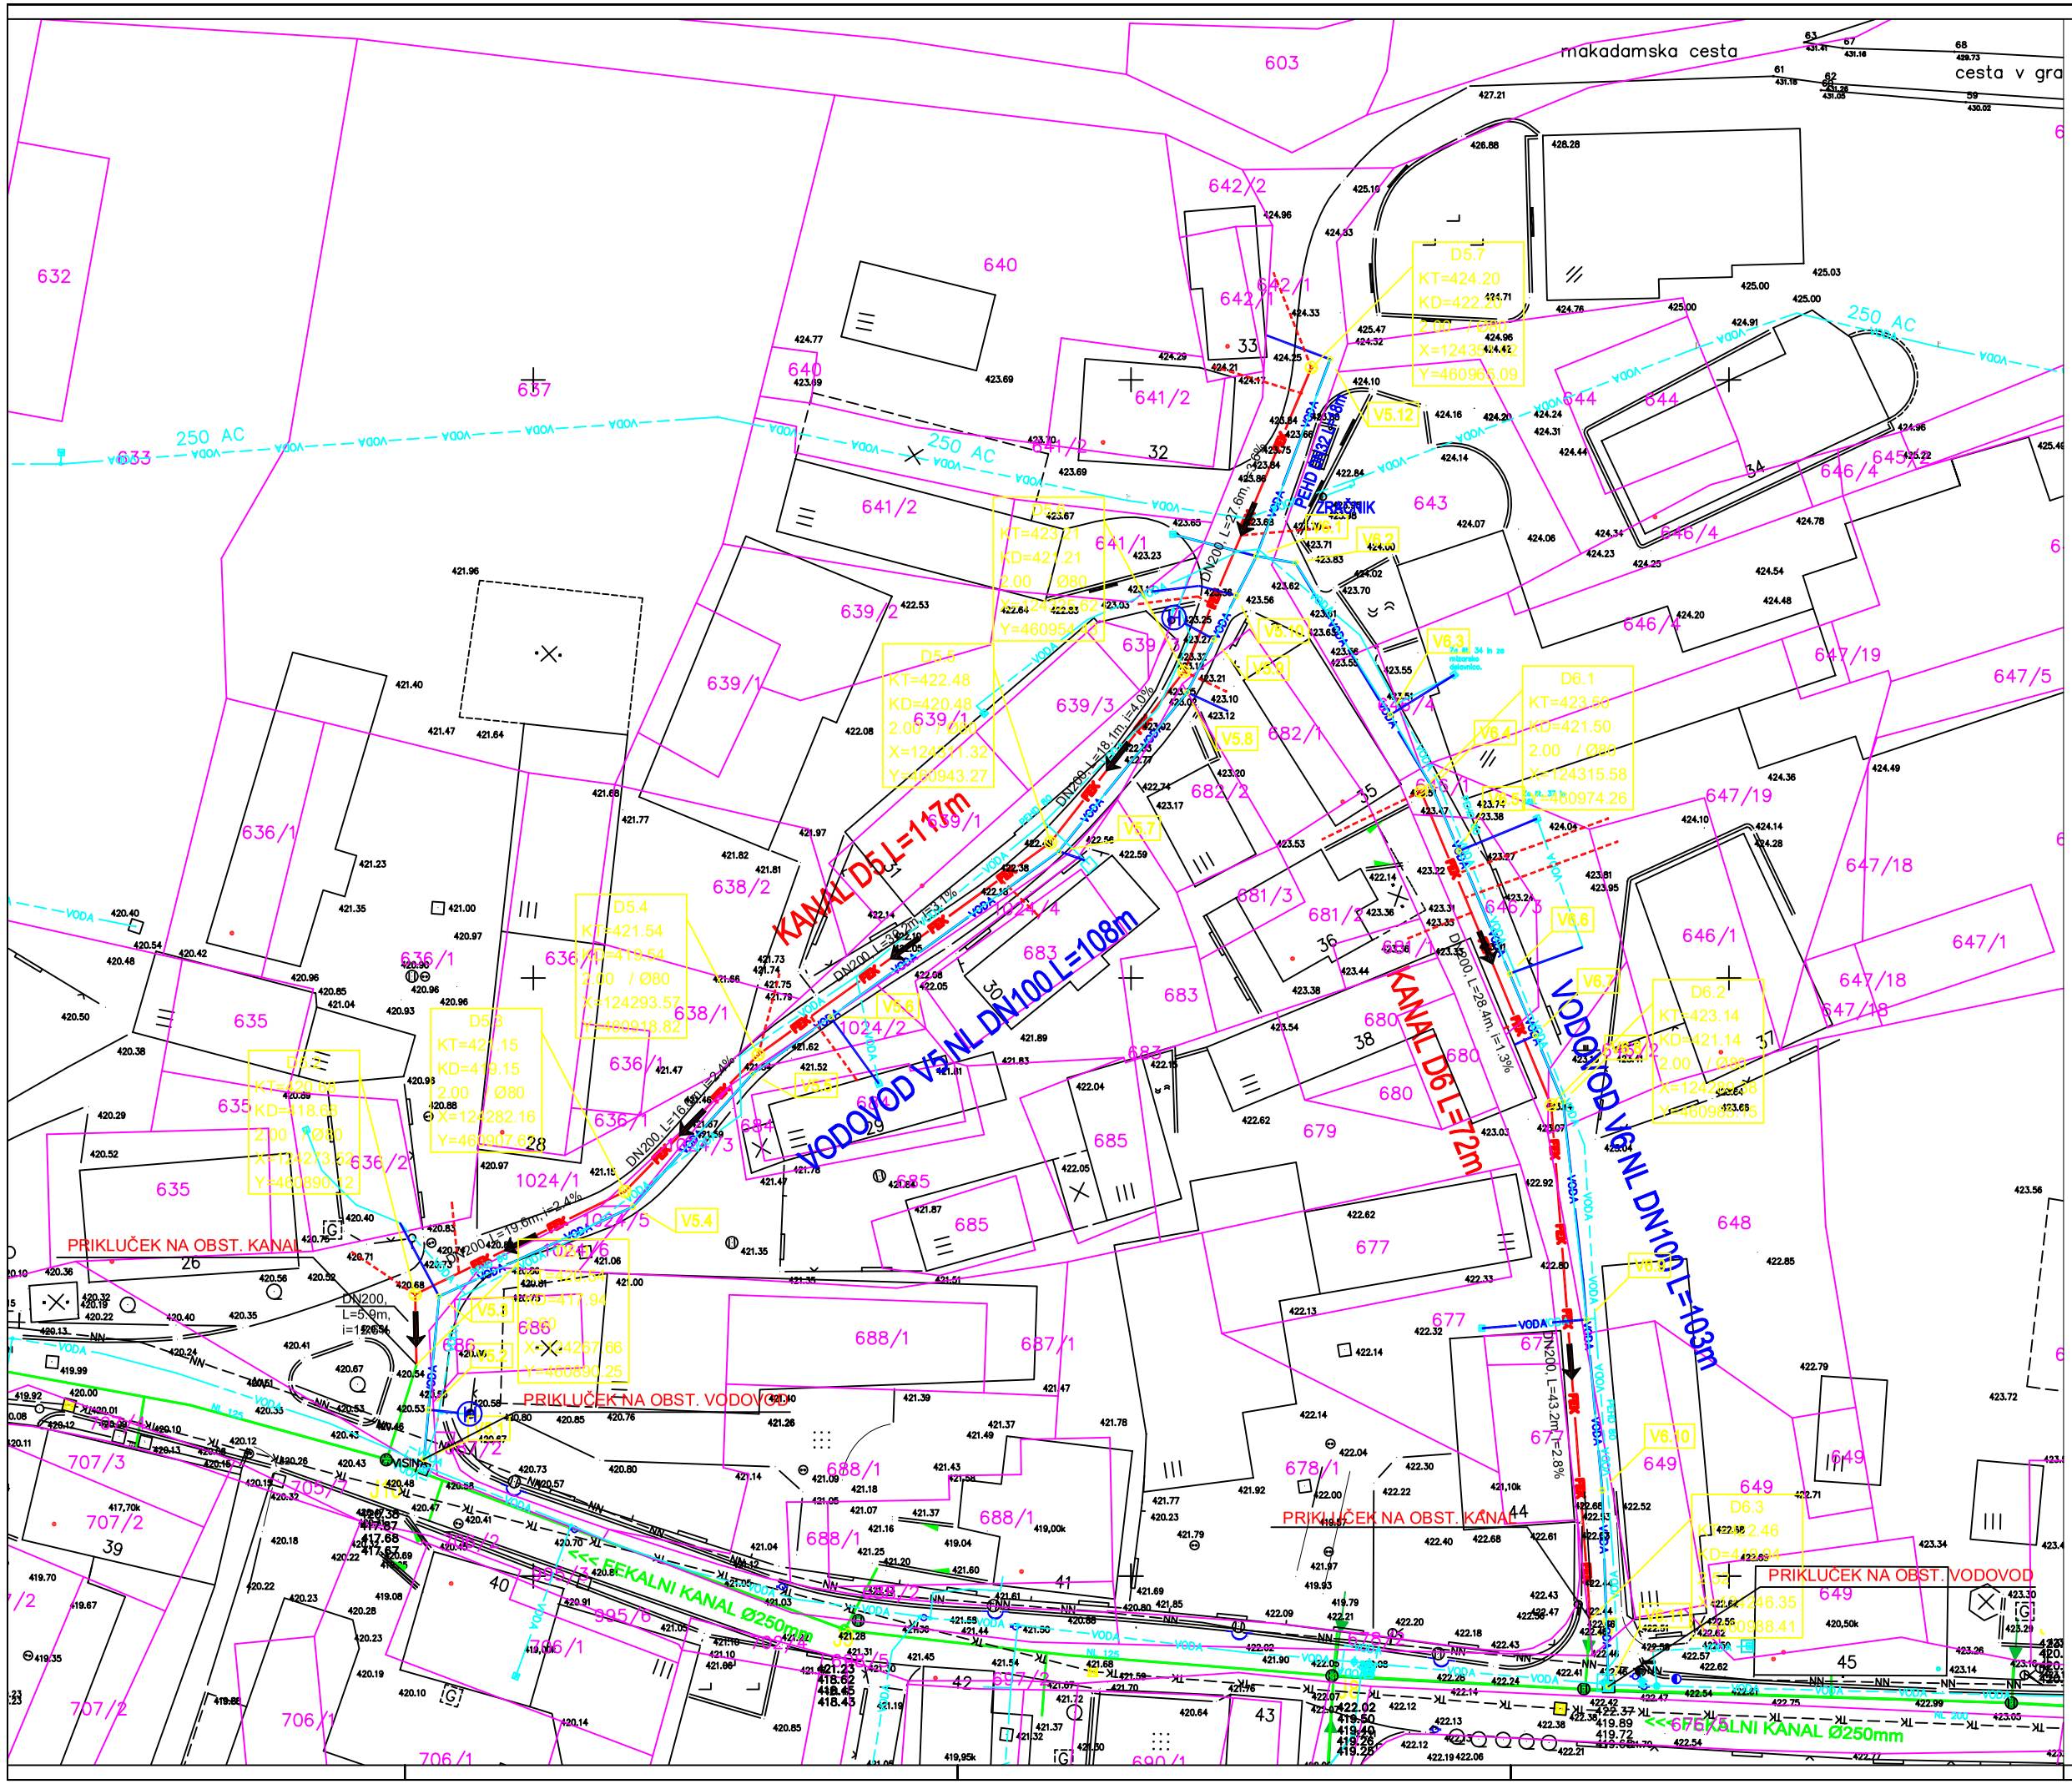

ZAKOLIČBA VODOVODA

VOZLIŠČE	X koor.	Y koor.
V5.1	460890,86	124259,77
V5.2	460891,24	124263,89
V5.3	460892,12	124273,37
V5.4	460908,34	124280,87
V5.5	460918,33	124291,98
V5.6	460924,86	124296,72
V5.7	460943,95	124310,59
V5.8	460954,69	124323,87
V5.9	460956,95	124328,31
V5.10	460958,82	124331,97
V5.12	460966,65	124351,72
V6.1	460960,49	124335,26
V6.2	460963,75	124334,69
V6.3	460971,69	124322
V6.4	460975,18	124315,97
V6.5	460977,41	124310,6
V6.6	460981,67	124300,35
V6.7	460983,81	124295,21
V6.8	460986,12	124289,65
V6.9	460988,11	124271,43
V6.10	460989,41	124257,16
V6.11	460989,93	124240,76

SITUACIJA UREDITVE

M 1:250

LEGENDA

- FEKALNA KANALIZACIJA – novo
- HIŠNI PRIKLJUČEK
- FEKALNA KANALIZACIJA – OBSTOJEČE
- VODOVOD – OBSTOJEČE
- VODOVOD – NOVO
- ELEKTRIKA – OBSTOJEČE
- TELEKOMUNIKACIJE – OBSTOJEČE

S

spremembe: revision:	opis spremembe: revision note:	podpis/datum: signature/date:

GRADBENA KONSTRUKCIJA | KOMUNALNA INFRASTRUKTURA

Protim Ribčnik Perc
ZGRADBE • PROJEKTIRANJE • INŽENIRING • SVETOVANJE

Protim Ribčnik Perc d.o.o.
Pristaniška ulica 4,a
Škofja Loka
protim@gr.net
www.protim.si

naročnik: subscriber:	OBČINA CERKLJE NA GORENJSKEM Trg Davorina Jenka 13, 4207 Cerklje		
investitor: investor:	OBČINA CERKLJE NA GORENJSKEM Trg Davorina Jenka 13, 4207 Cerklje		
naziv objekta: facility:	ODSEKASEKUNDARNE KANALIZACIJE V NASELJU DVORJE		
naslov risbe: drawing title:	SITUACIJA UREDITVE	merilo: scale:	1:250
odg.vodja projekta: project manager:	ROK AHAČIČ, univ. dipl. inž. grad.	id. št.: id no.: G-3033	fazo projekta: project phase: PZI
odg.projektant: project leader:	ROK AHAČIČ, univ. dipl. inž. grad.	id. št.: id no.: G-3033	št. projekta: project no.: K 125771
sodelavec: co-worker:	MATEJ MOZETIČ, dipl. gosp. inž.	datoteka: file: situacija.dwg	št. načrta: plan no.: K 125771
sodelavec: co-worker:		datum: date: 2/2018	št. risbe: drawing no.: 1