Merilo = 1:5000

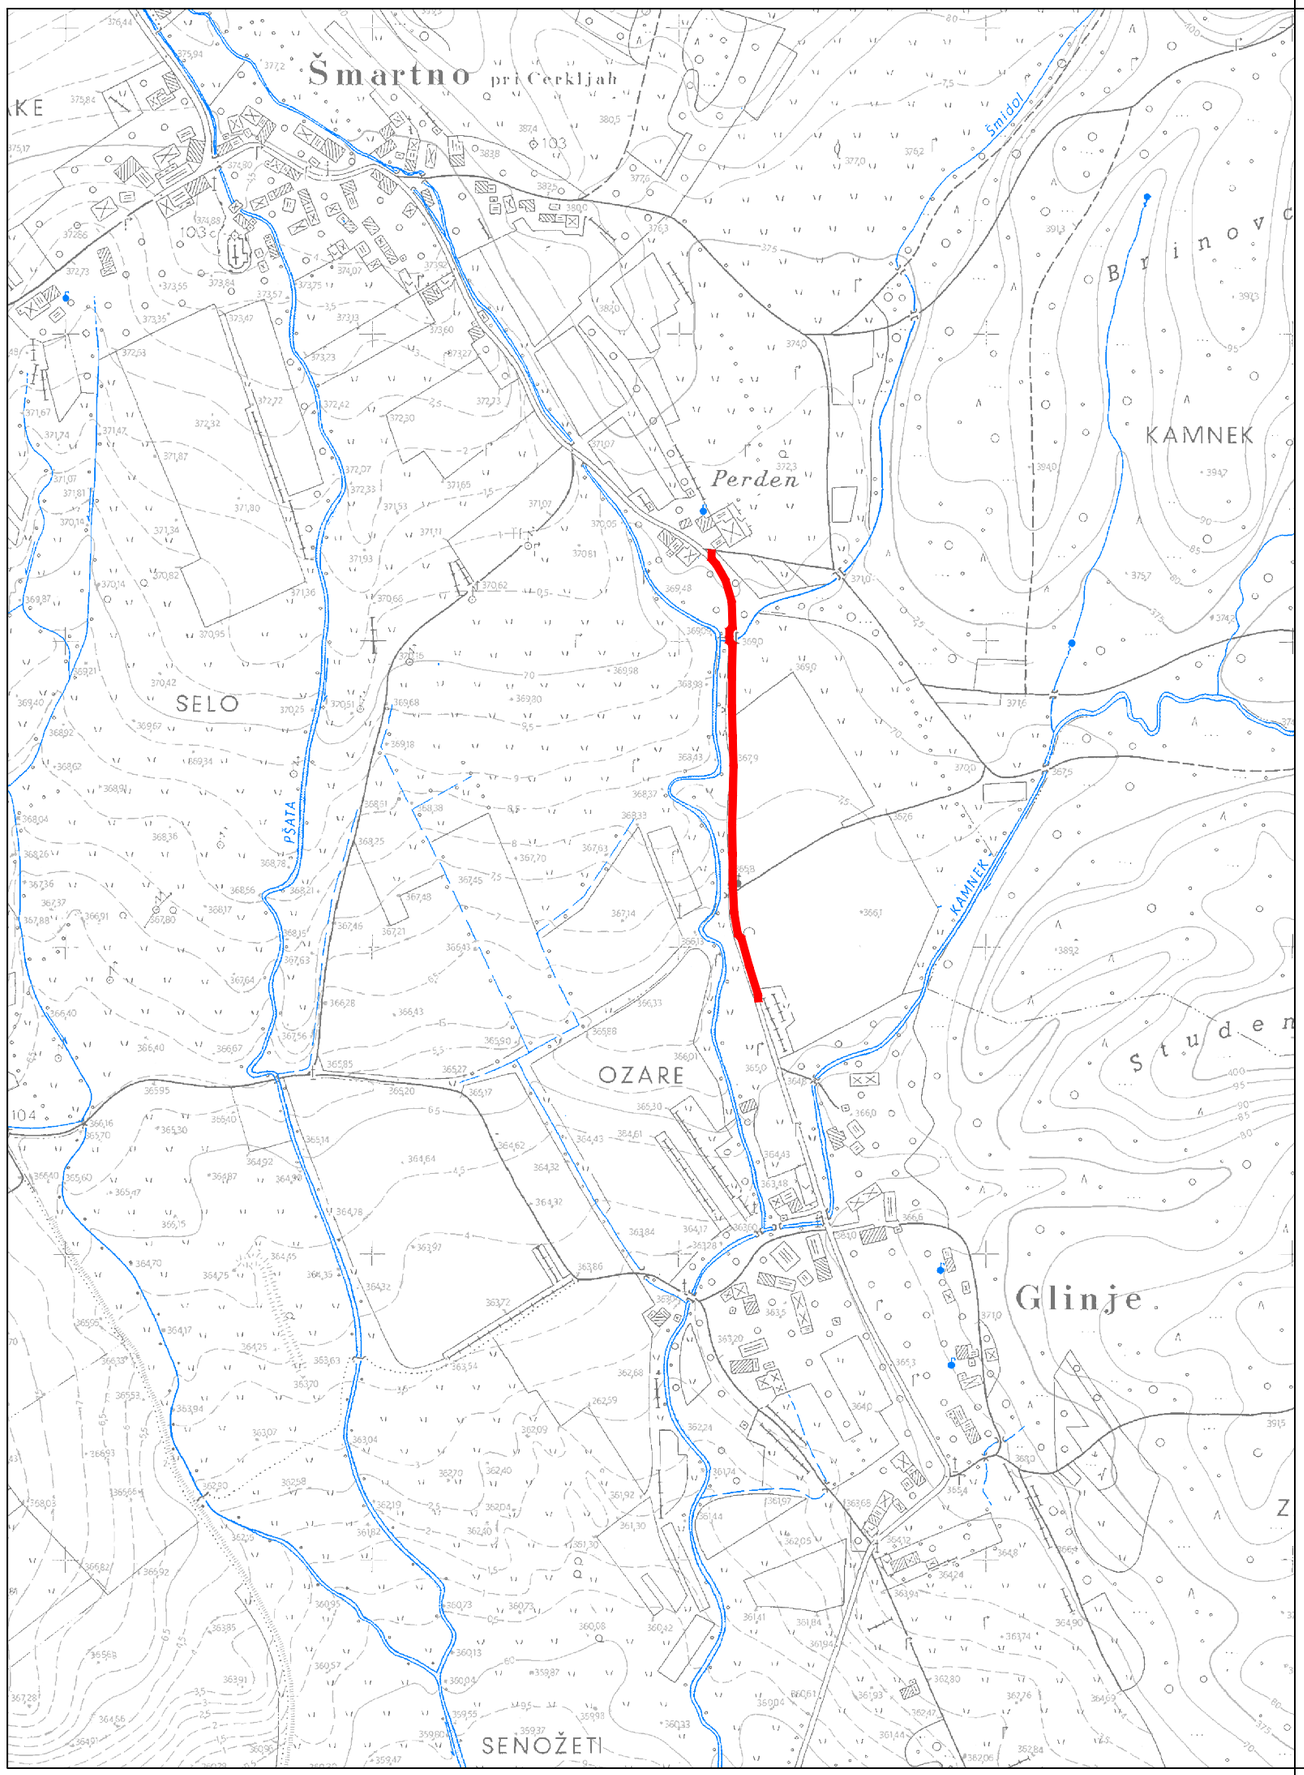

IZGRADNJA SEKUNDARNEGA VODOVODA
Šmartno - Glinje

Investitor: Občina Cerklje na Gorenjskem Trg Davorina Jenka 13 4207 Cerklje na Gorenjskem	Naročnik:
Naziv objekta: IZGRADNJA SEKUNDARNEGA VODOVODA Šmartno - Glinje	
Vsebina, naslov risbe: Pregledna situacija	

PROJEKTA, HIDROTEHNIKA, CESTA IN EKOLOGIJA d.o.o.
Ulica bratov Učakar 108
1118 LJUBLJANA
tel.: 041 350613, fax.: 059 025914
www.phce.si

Ime in priimek	Id. številka	Podpis		
Odgovorni projektant: Uroš FERJAN, udig	G1488		Vrsta načrta: 0/2 Vodilni načrt - načrt gradbeništva	
Izdelal: Uroš FERJAN, udig	G1488		Številka projekta: E-160	Številka načrta:
Kontroliral:			Vrsta proj. dokumentacije: PZI	Številka risbe: 0/2.8.1
Datum: maj 2019	Merilo: 1:5000			

Evidentiranje sprememb:

24-VSG-Pregledna situacija 5000.dwg