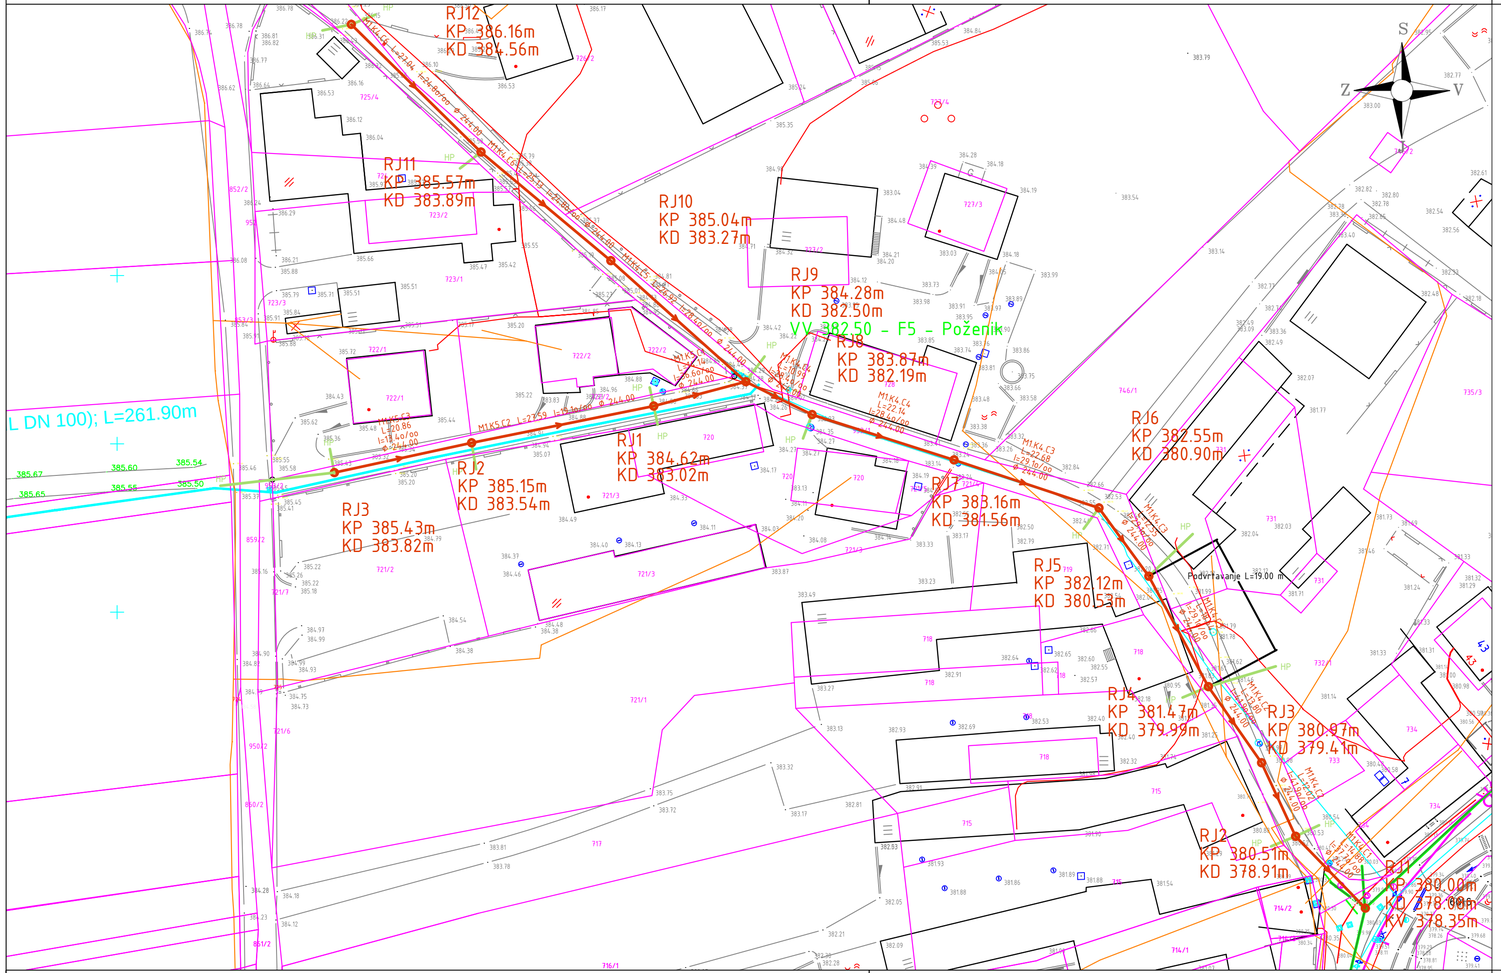

Legenda:

predvideno	obstoječe	
		električna napeljava NN
		električna napeljava VN
		vodovod
		meteorna kanalizacija
		fekalna kanalizacija
		plinovod
		javna rasvetljava
		telekom
		kabelska
		tlačni vod kanalizacija
HP		predvideni hišni priključki
		parcelne meje - DKN
		predlagana prestavitev

Naročnik:
Občina Cerklje na Gorenjskem
Trg Davorina Jenka 13
4207 CERKLJE NA GORENJSKEM

Objekt:
Izgradnja kanalizacije v naseljih Pšata, Poženik in Šmartno v občini Cerklje na Gorenjskem

Izvajalec:
HDC d.o.o.
Hydraulic Design Center
Trnovec pri Dramljah 45, 3222 DRAMLJE
www.hdc.si, @.: info@hdc.si

Naslov risbe:
Grafični prikaz lege, velikosti in oblike zemljiške parcele,
prikaz priključkov na infrastrukturo
- naselje Poženik, kanal F4 in F5

Vrsta načrta:
»0« VODILNA MAPA

	Ime:	Id. št.	Datum:	Podpis:
Odgovorni projektant:	Janez VODLAN, inž.gradb.	IZS G-0642	21.03.2018	
Projektant:	Matjaž PLANINŠEK, inž.gradb.		21.03.2018	
Projektant:	Nataša PEVEC PLANINŠEK, dipl.inž.gradb.		21.03.2018	

Št. proj.:	Št. načrta:	Faza projektne dokumentacije:	Merilo risbe:	Datum izdelave:	Številka risbe:
86/2017	86/2017	PGD	M 1:500	marec 2018	0.8.7.4